

4009 2842

Филиал Федерального государственного бюджетного учреждения "Федеральная кадастровая палата Федеральной службы государственной регистрации, кадастра и картографии" по Республике Татарстан

(полное наименование органа кадастрового учета)

КП.1

КАДАСТРОВЫЙ ПАСПОРТ ЗЕМЕЛЬНОГО УЧАСТКА

"07" октября 2016 г. № 1600/301/16-515270

1	Кадастровый номер: 16:52:040101:5	2	Лист № 1	3	Всего листов: 3
4	Номер кадастрового квартала: 16:52:040101				
5	Предельные номера: —	6	Дата внесения номера в государственный кадастр недвижимости: 15.01.2002		
7	—				
8	Кадастровые номера объектов капитального строительства: 16:52:020701:2846, 16:52:020701:2972, 16:52:020701:2973, 16:52:020701:3109, 16:52:020701:3110, 16:52:020701:3111				
9	Адрес (описание местоположения): Местоположение установлено относительно ориентира, расположенного в границах участка. Почтовый адрес ориентира: Республика Татарстан, г. Набережные Челны, ул. Раскольникова, д. 18				
10	Категория земель: Земли населенных пунктов				
11	Разрешенное использование: многоэтажная жилая застройка				
12	Площадь: 9730+/-69,05 кв. м				
13	Кадастровая стоимость: 36240941,80 руб.				
14	Сведения о правах: не зарегистрировано				
15	Особые отметки: —				
16	Сведения о природных объектах: —				
17	Дополнительные сведения:				
17.1	Кадастровые номера участков, образованных с земельным участком: —				
17.2	Кадастровый номер преобразованного участка: —				
17.3	Кадастровые номера участков, подлежащих снятию или снятых с кадастрового учета: —				
17.4	Кадастровые номера участков, образованных из земельного участка: —				
18	Характер сведений государственного кадастра недвижимости (статус записи о земельном участке): Сведения об объекте имеют статус ранее учтенные				
19	Сведения о кадастровых инженерах: —				

(полное наименование должности) _____

М.П. _____

З.А.М. НАЧАЛЬНИКА ОТДЕЛА _____

Н.А. СЕРИНОВА _____

(инициалы, фамилия)




"07" октября 2016 г. № 1600/301/16-515270

КАДАСТРОВЫЙ ПАСПОРТ ЗЕМЕЛЬНОГО УЧАСТКА

КП.2

1	Кадастровый номер:	16:52:040101:5	2	Лист № 2	3	Всего листов: 3
4	План (чертеж, схема) земельного участка					

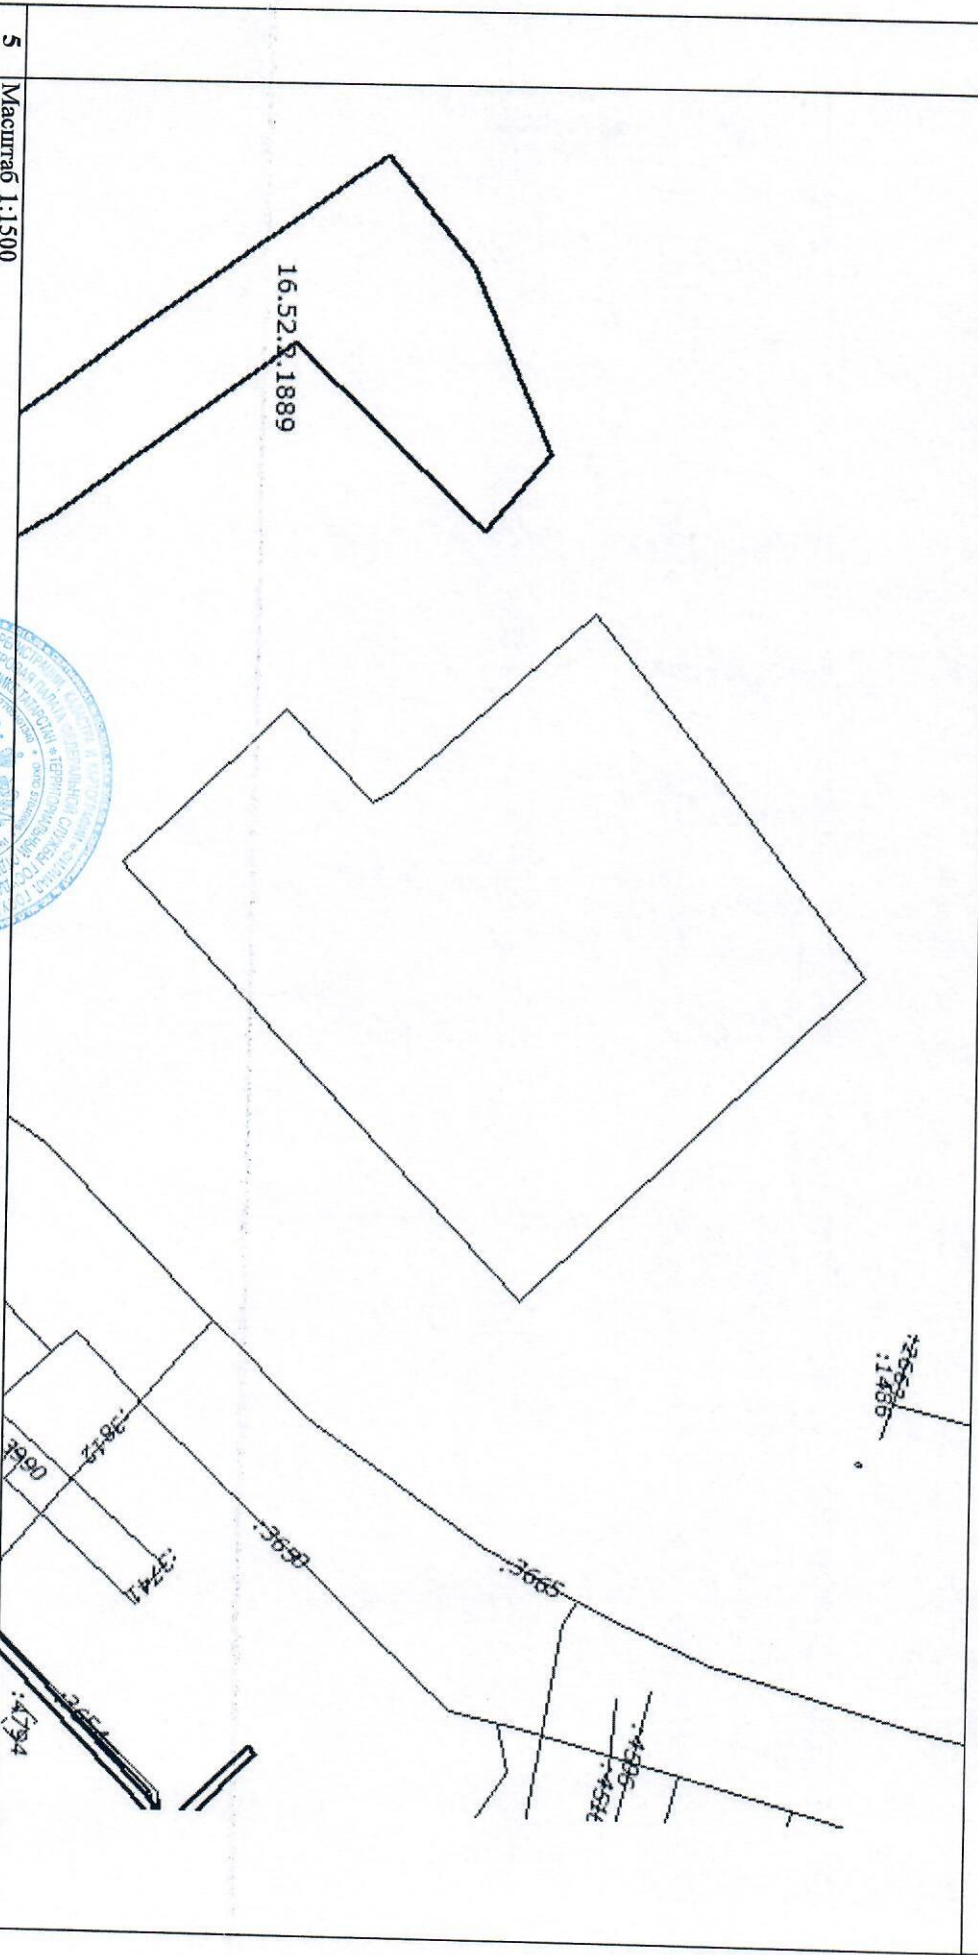

5 Масштаб 1:1500



(Handwritten signature)
(подпись)

М.П.

З.А.М. НАЧАЛЬНИКА ОТДЕЛА
И.А. СЕРГИНОВА
(инициалы, фамилия)

"07" октября 2016 г. № 1600/301/16-515270

КАДАСТРОВЫЙ ПАСПОРТ ЗЕМЕЛЬНОГО УЧАСТКА

КП.3

1	Кадастровый номер:	16:52:040101:5	2	Лист № 3	3	Всего листов: 3
4	Сведения о частях земельного участка и обременениях					
	Номер п/п	Учетный номер части	Площадь (м ²)	Характеристика части		
	1	2	3	4		
	1	—	весь	Аренда (в том числе субаренда) Общество с ограниченной ответственностью "Финансово-строительная компания "Инсайт-Строй"		

(полное наименование должности)


М.П.


(подпись)

ЗАМ. НАЧАЛЬНИКА ОТДЕЛА
Н.А. СИРИНОВА
(инициалы, фамилия)